



APPENDIX A:
Large Site Diagrams

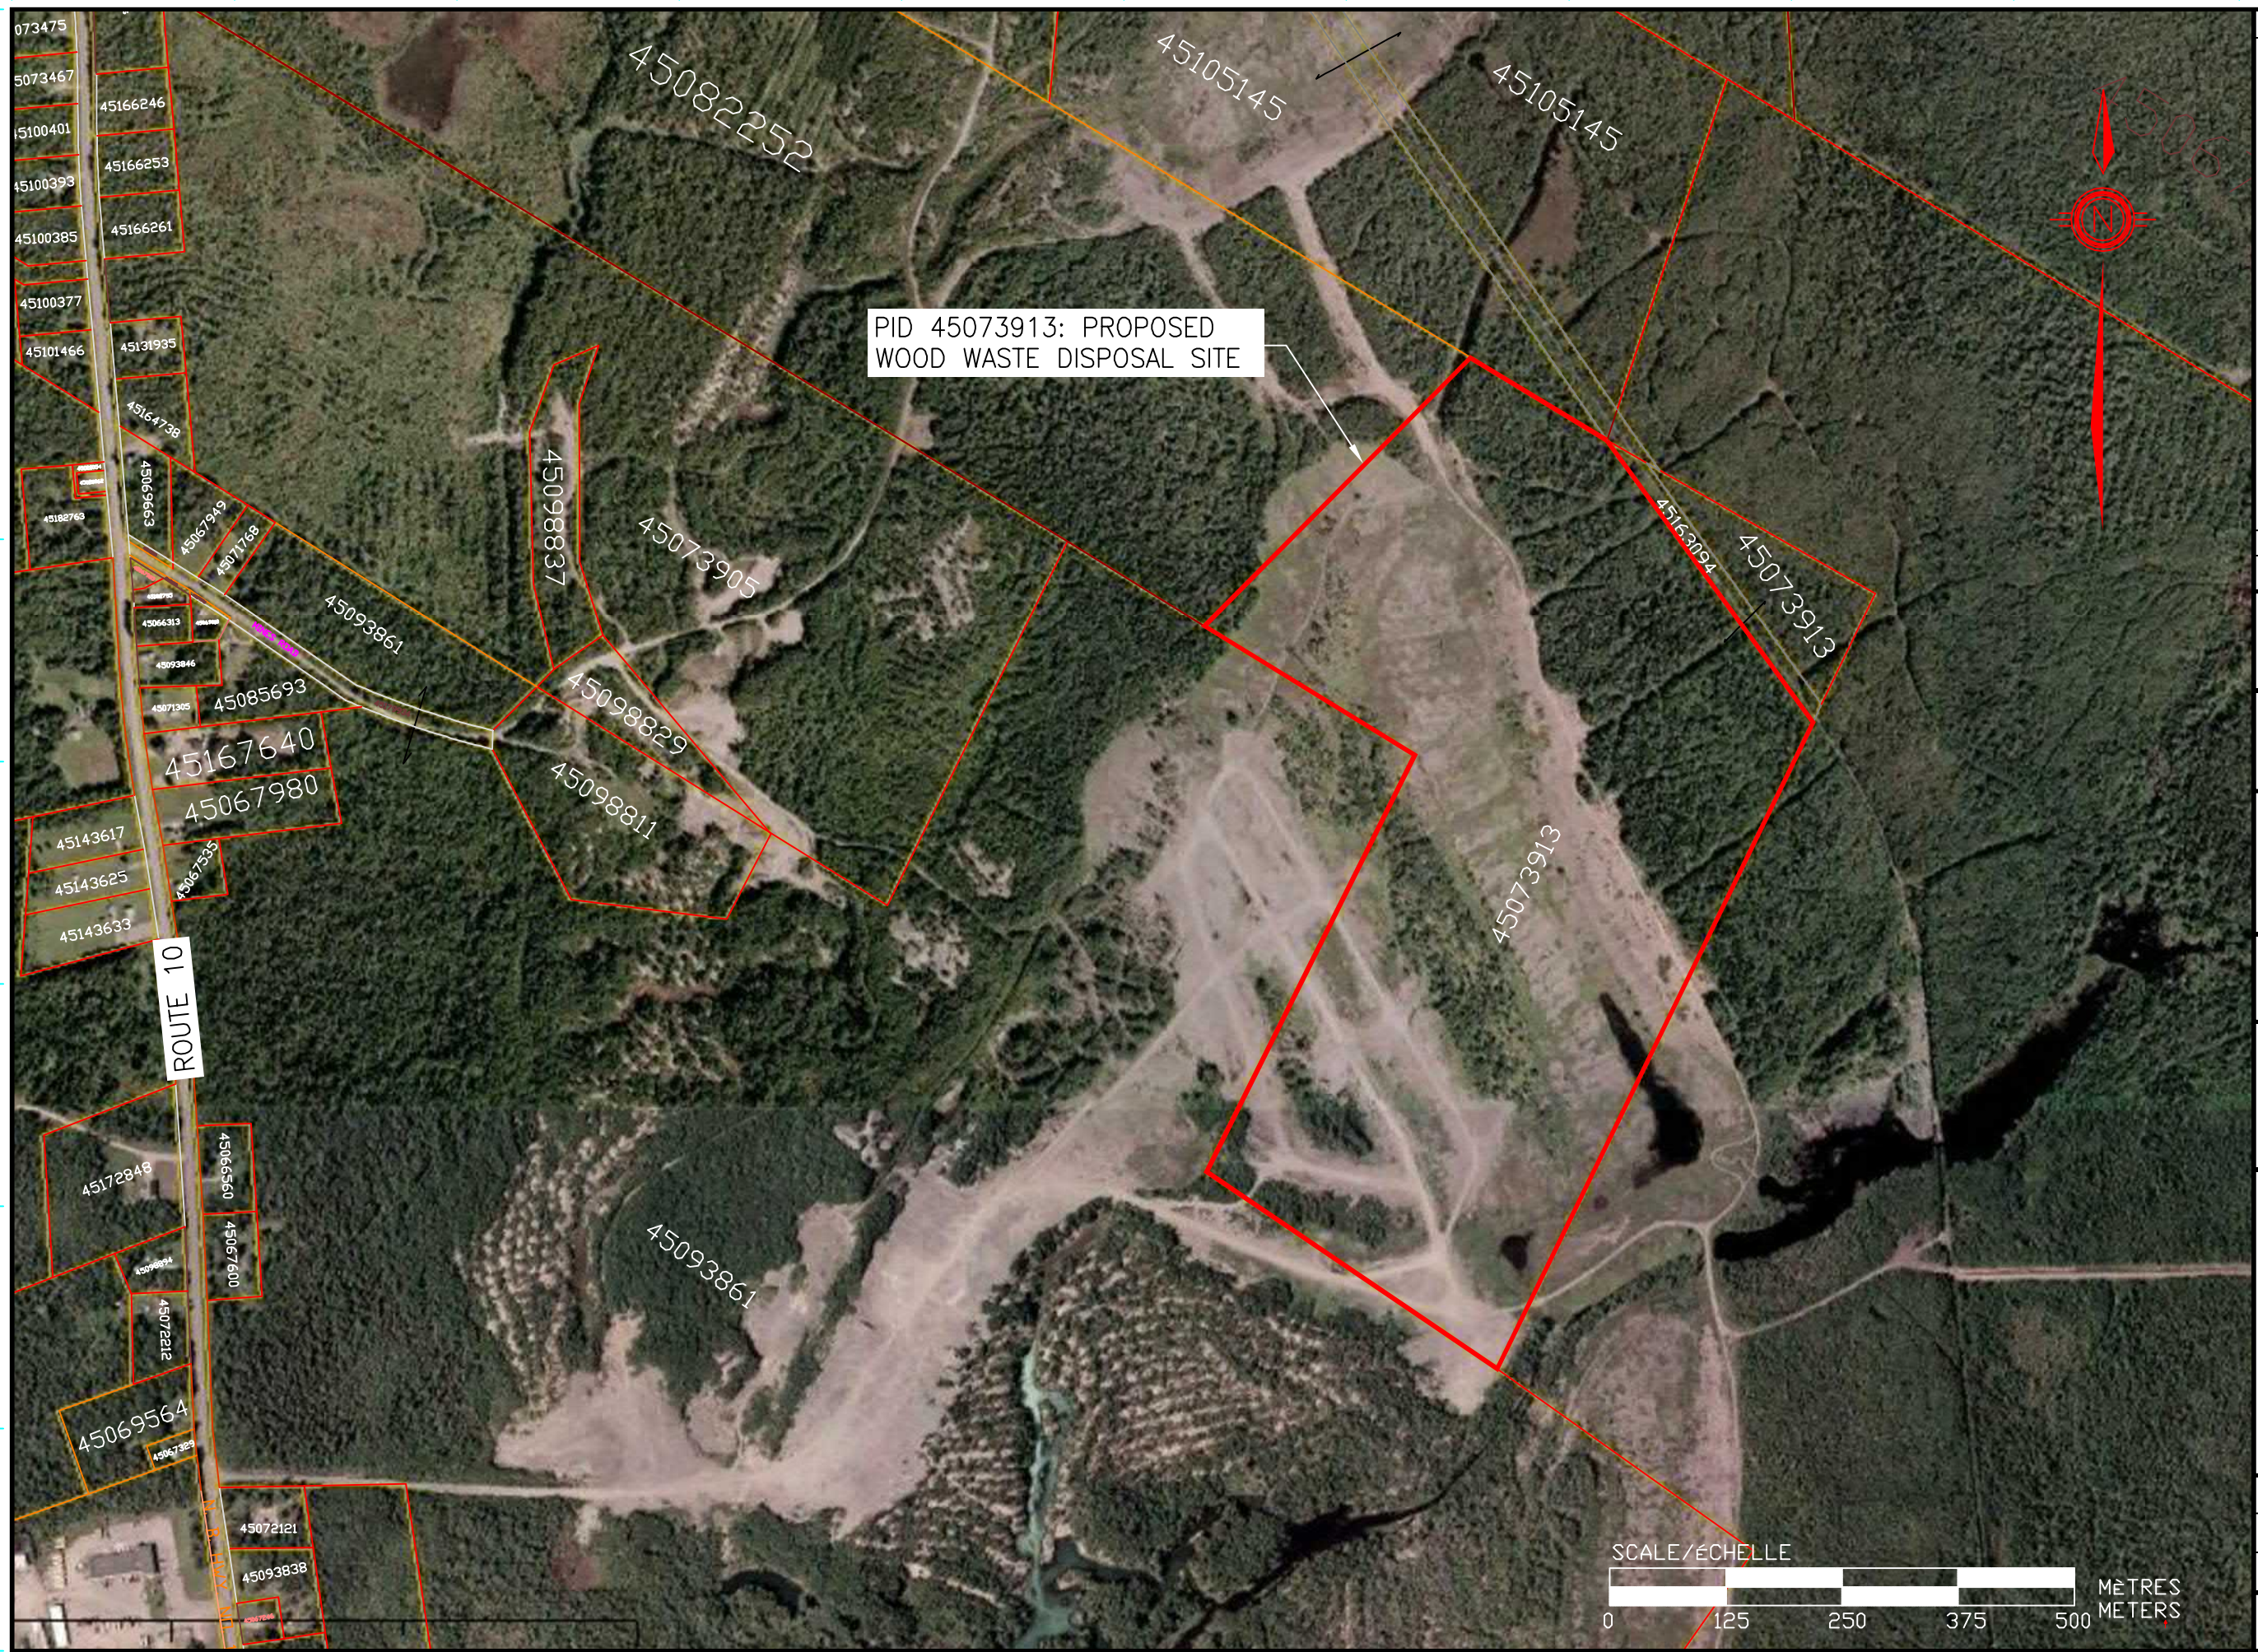


NOTES	
REPRODUCTION, REGISTRATION OR DISTRIBUTION OF THIS DOCUMENT IN PART OR IN WHOLE IS PROHIBITED WITHOUT PRIOR WRITTEN CONSENT FROM THE AUTHOR. ON NE PEUT REPRODUIRE, ENREGISTRER, NI DIFFUSER AUCUNE PARTIE DU PRESENT DOCUMENT, SOUS QUELQUE FORME OU PAR QUELQUE PROCÉDÉ QUE CE SOIT, SANS AVOIR OBTENU AU PRÉALABLE L'AUTORISATION ÉCRITE DE L'AUTEUR.	
Drawing status	Etat de dessin
Client	Client
J.D. IRVING, LIMITED	
Project	Projet
GRAND LAKE TIMBER WOOD WASTE SITE	
CHIPMAN, NB	
Drawing Title	Titre du Plan
FIGURE 1: SITUATION PLAN	
Design by: Design par:	Drawn by: Dessiné par:
	A. LEE
Checked by: Vérifié par:	Date:
	FEBRUARY 22, 2017
Scale: Echelle:	Sheet: Feuille:
AS SHOWN	1 of/de 1
Drawing Number: Numero du Plan:	Rev.
316-16-L1	0

PID 45073913: PROPOSED
 WOOD WASTE DISPOSAL SITE

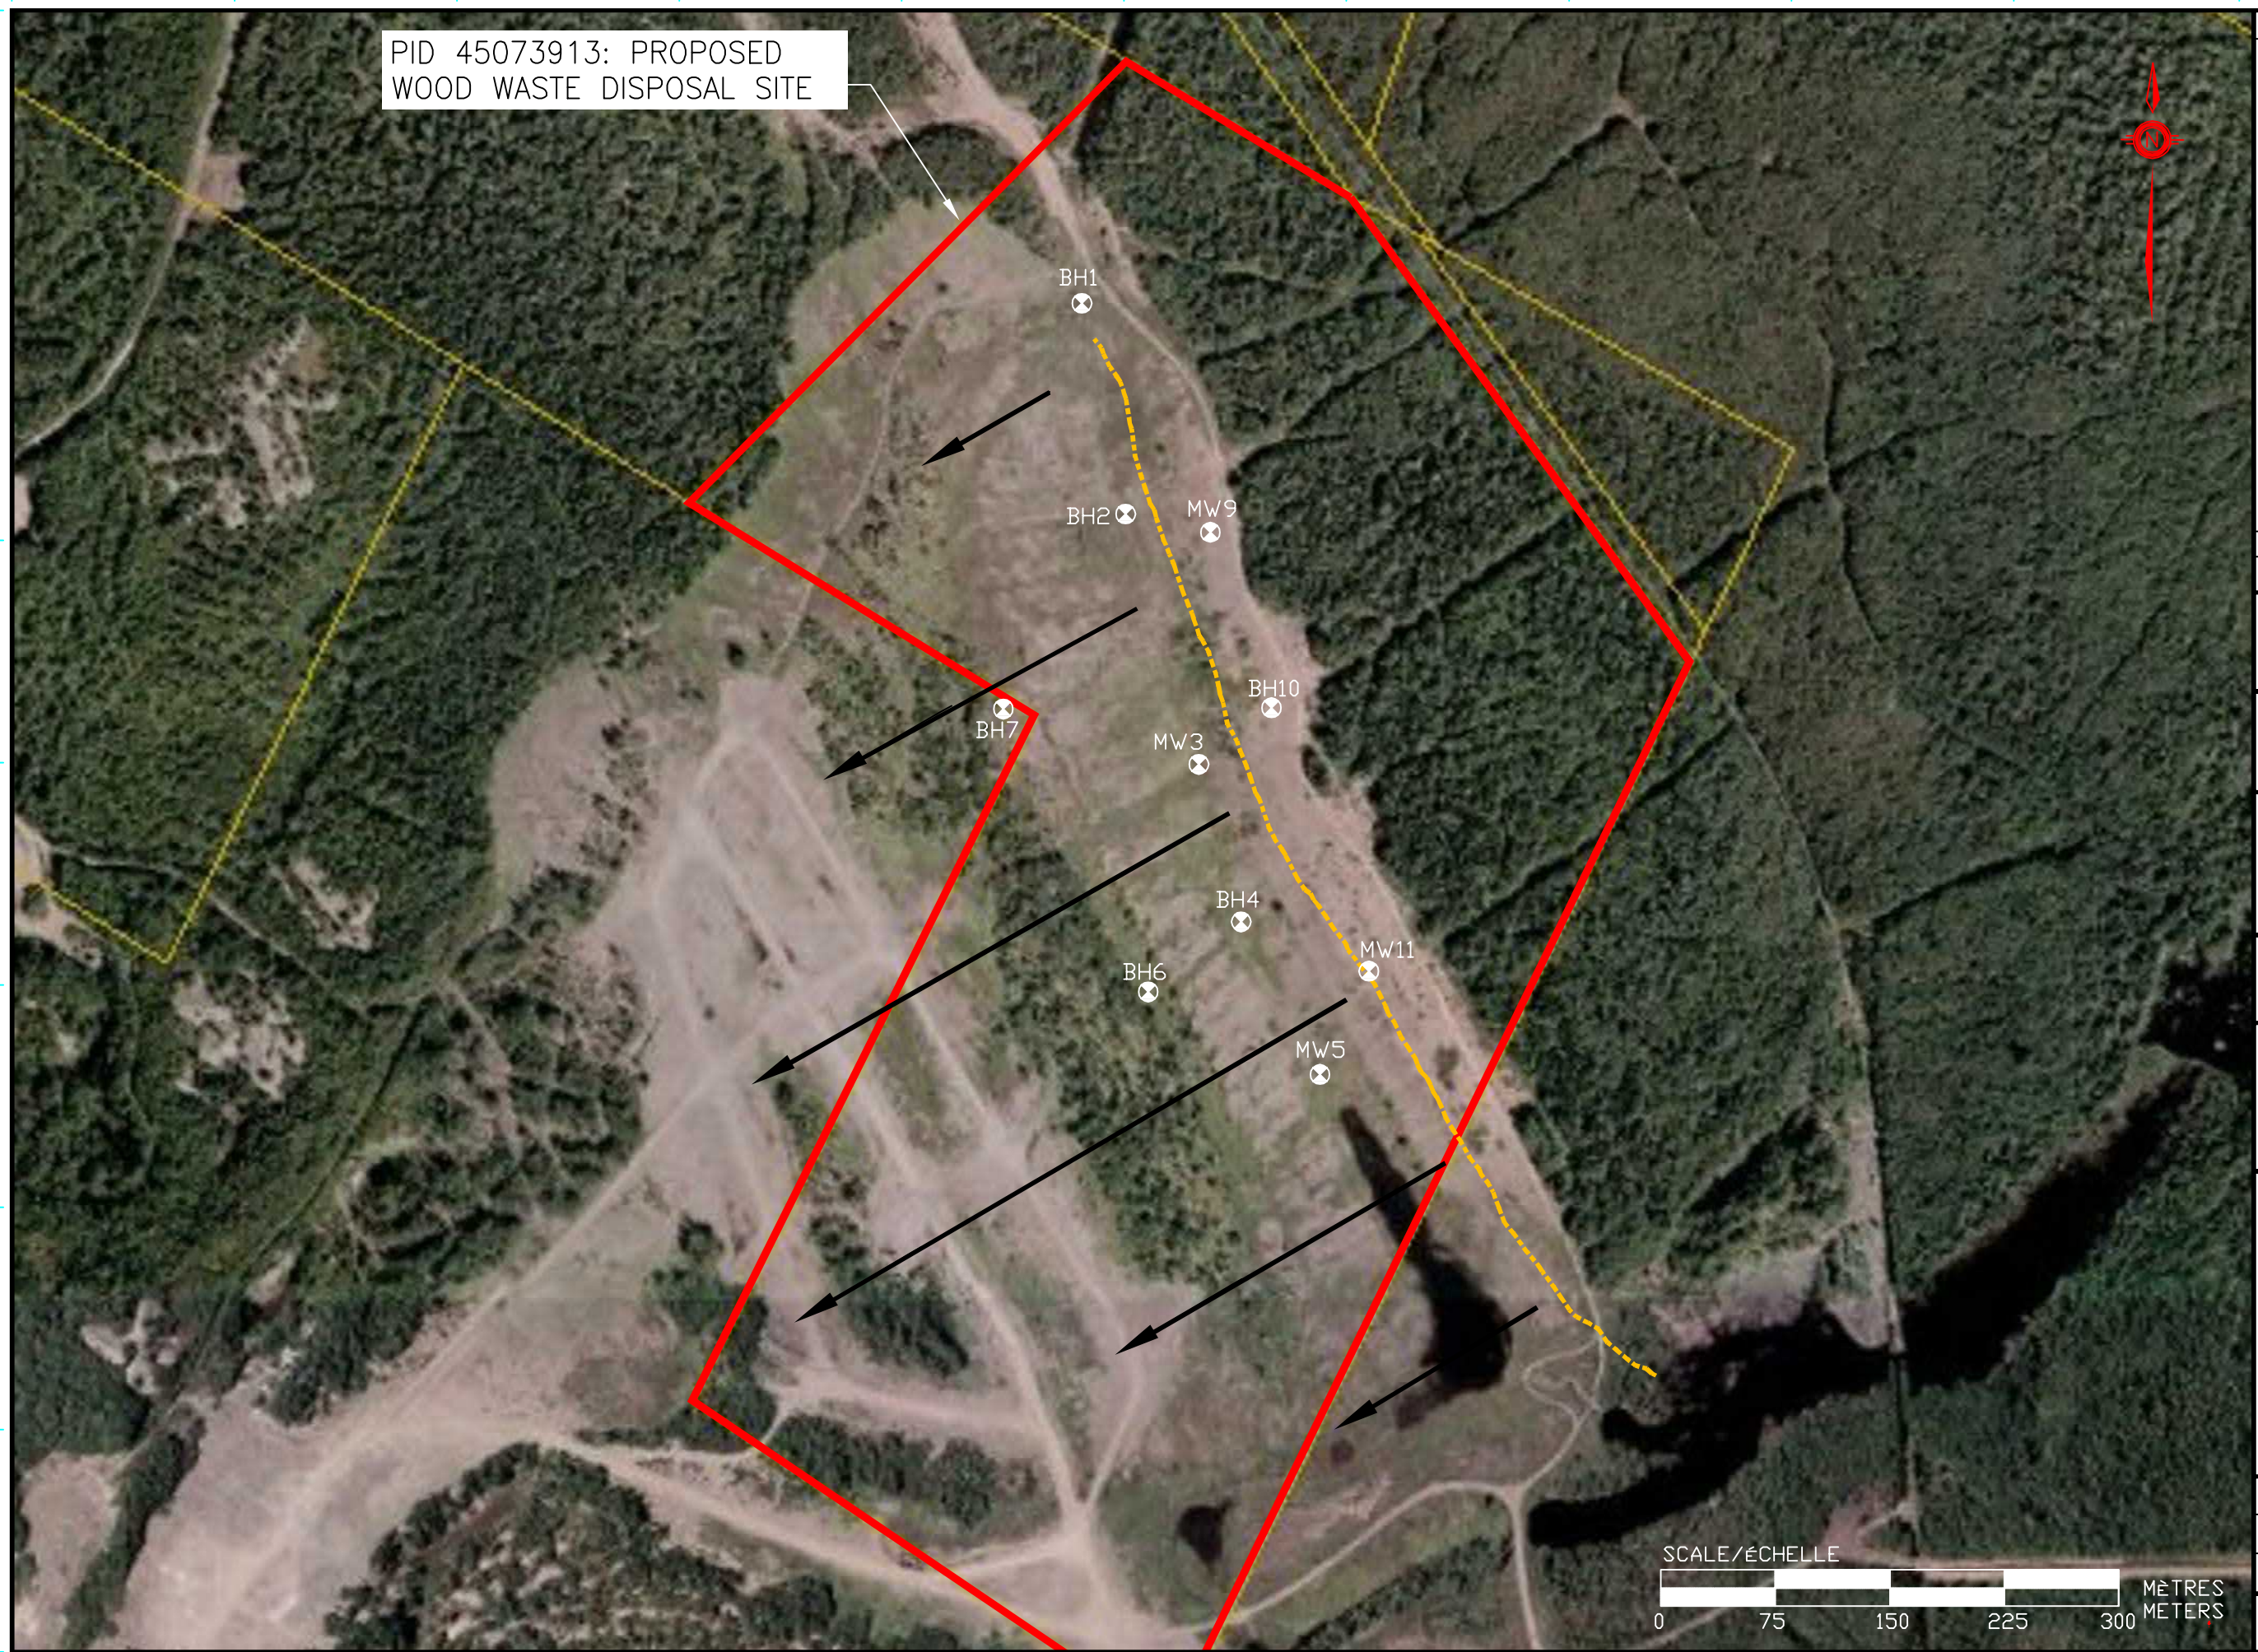

NOTES	
LEGEND	
	BOREHOLE AND MONITORING WELL LOCATION
	APPROXIMATE LIMIT OF OPEN MINE (UNCONFIRMED)
	APPROXIMATE LIMIT OF OPEN MINE (UNCONFIRMED)
<small>REPRODUCTION, REGISTRATION OR DISTRIBUTION OF THIS DOCUMENT IN PART OR IN WHOLE IS PROHIBITED WITHOUT WRITTEN CONSENT FROM THE AUTHOR. ON NE PEUT REPRODUIRE, ENREGISTRER, NI DIFFUSER AUCUNE PARTIE DU PRESENT DOCUMENT, SOUS QUELQUE FORME OU PAR QUELQUE PROCÉDÉ QUE CE SOIT, SANS AVOIR OBTENU AU PRÉALABLE L'AUTORISATION ÉCRITE DE L'AUTEUR.</small>	
Drawing status	Etat de dessin
Client	Client
J.D. IRVING, LIMITED	
Project	Projet
GRAND LAKE TIMBER WOOD WASTE SITE	
CHIPMAN, NB	
<small>548, av. King Ave. Bathurst (Q.B.) B4A 1P7 T. 506.566.4484 www.royconsultants.com</small>	
Drawing Title	Titre du Plan
FIGURE 2: LOCATION PLAN	
Design by: Design par:	Drawn by: Dessiné par:
	A. LEE
Checked by: Vérifié par:	Date:
	JANUARY 19, 2017
Scale: Echelle:	Sheet: Feuille:
AS SHOWN	1 of/de 1
Drawing Number: Numero du Plan:	Rev.
293-16-L2	0



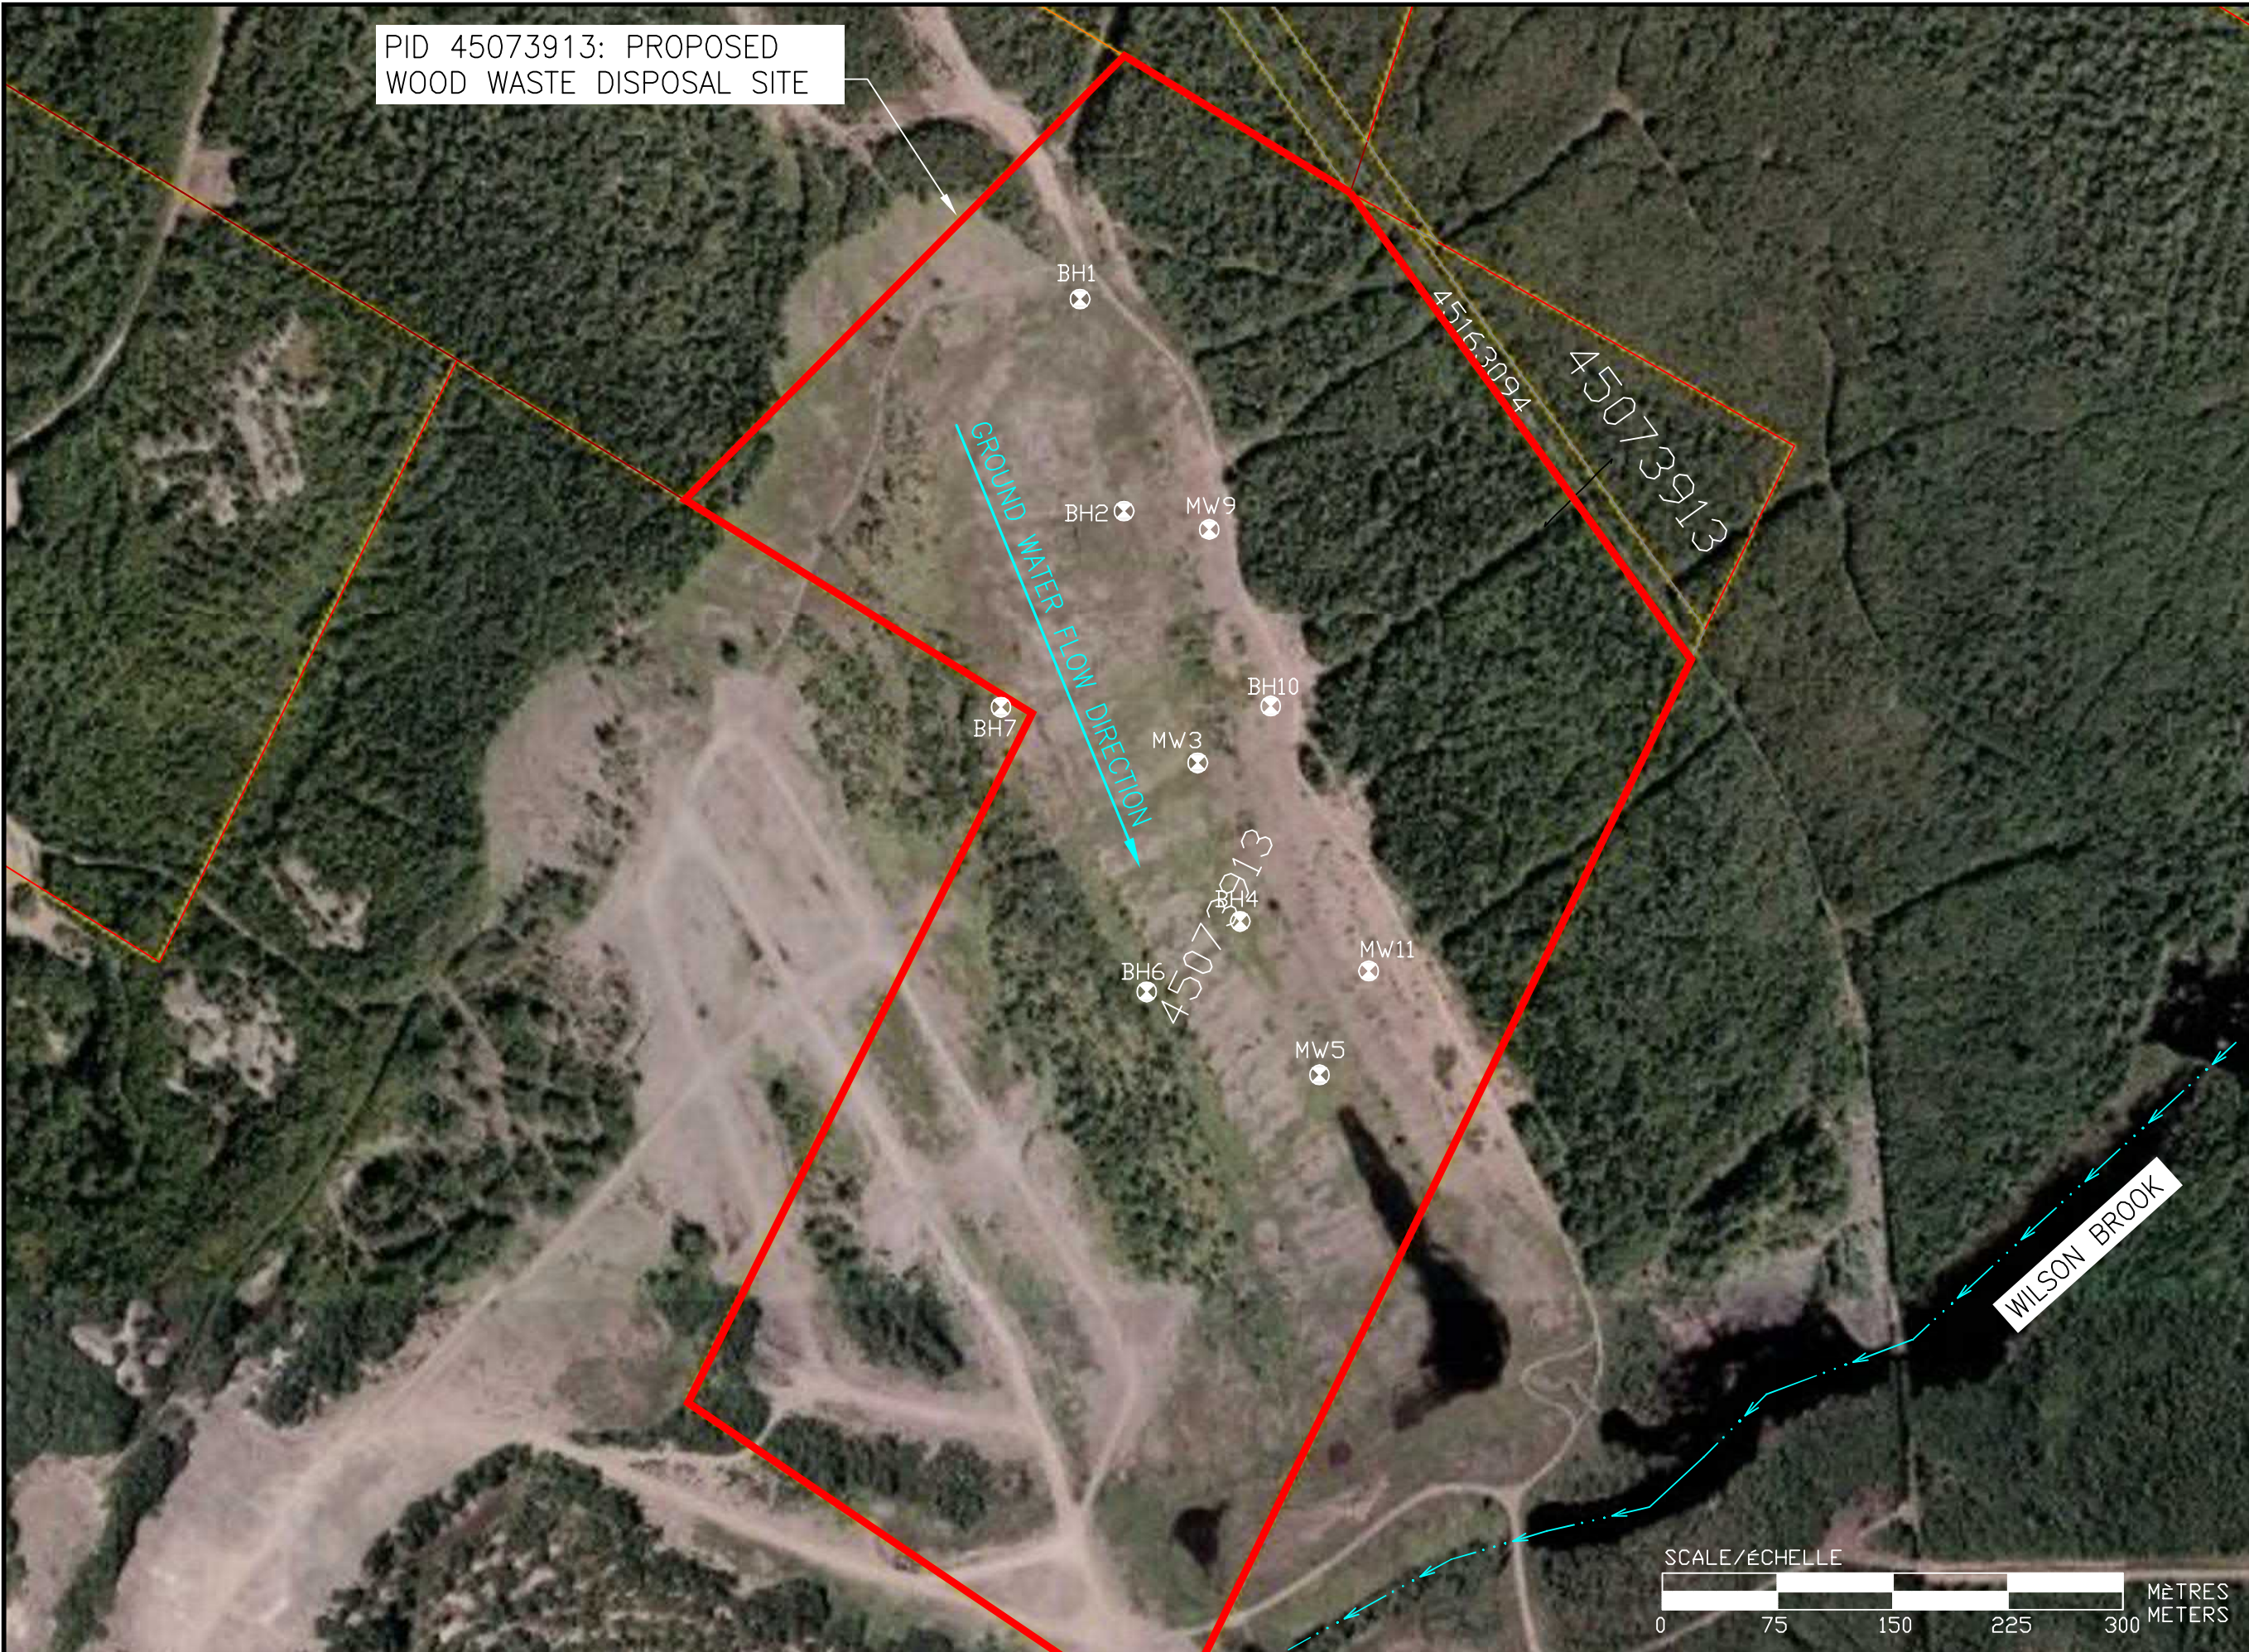

PID 45073913: PROPOSED
 WOOD WASTE DISPOSAL SITE

GROUND WATER FLOW DIRECTION

WILSON BROOK



NOTES	
LEGEND BOREHOLE AND MONITORING WELL LOCATION	
<small>REPRODUCTION, REGISTRATION OR DISTRIBUTION OF THIS DOCUMENT IN PART OR IN WHOLE IS PROHIBITED WITHOUT PRIOR WRITTEN CONSENT FROM THE AUTHOR. ON NE PEUT REPRODUIRE, ENREGISTRER, NI DIFFUSER AUCUNE PARTIE DU PRÉSENT DOCUMENT, SOUS QUELQUE FORME OU PAR QUELQUE PROCÉDÉ QUE CE SOIT, SANS AVOIR OBTENU AU PRÉALABLE L'AUTORISATION ÉCRITE DE L'AUTEUR.</small>	
Drawing status	Etat de dessin
Client	Client
J.D. IRVING, LIMITED	
Project	Projet
GRAND LAKE TIMBER WOOD WASTE SITE	
CHIPMAN, NB	
548, av. Eglar Ave. Bathurst (NB) E2A 1P7 T: 506.516.7461 www.royconsultants.com	
Drawing Title	Titre du Plan
FIGURE 3: GROUNDWATER FLOW DIRECTION	
Design by: Design par:	Drawn by: Dessiné par:
	A. LEE
Checked by: Vérifié par:	Date:
	FEBRUARY 22, 2017
Scale: Echelle:	Sheet: Feuille:
AS SHOWN	1 of/de 1
Drawing Number: Numero du Plan:	Rev.
316-16-L3	0