EMPLACEMENT PROPOSÉ P-1

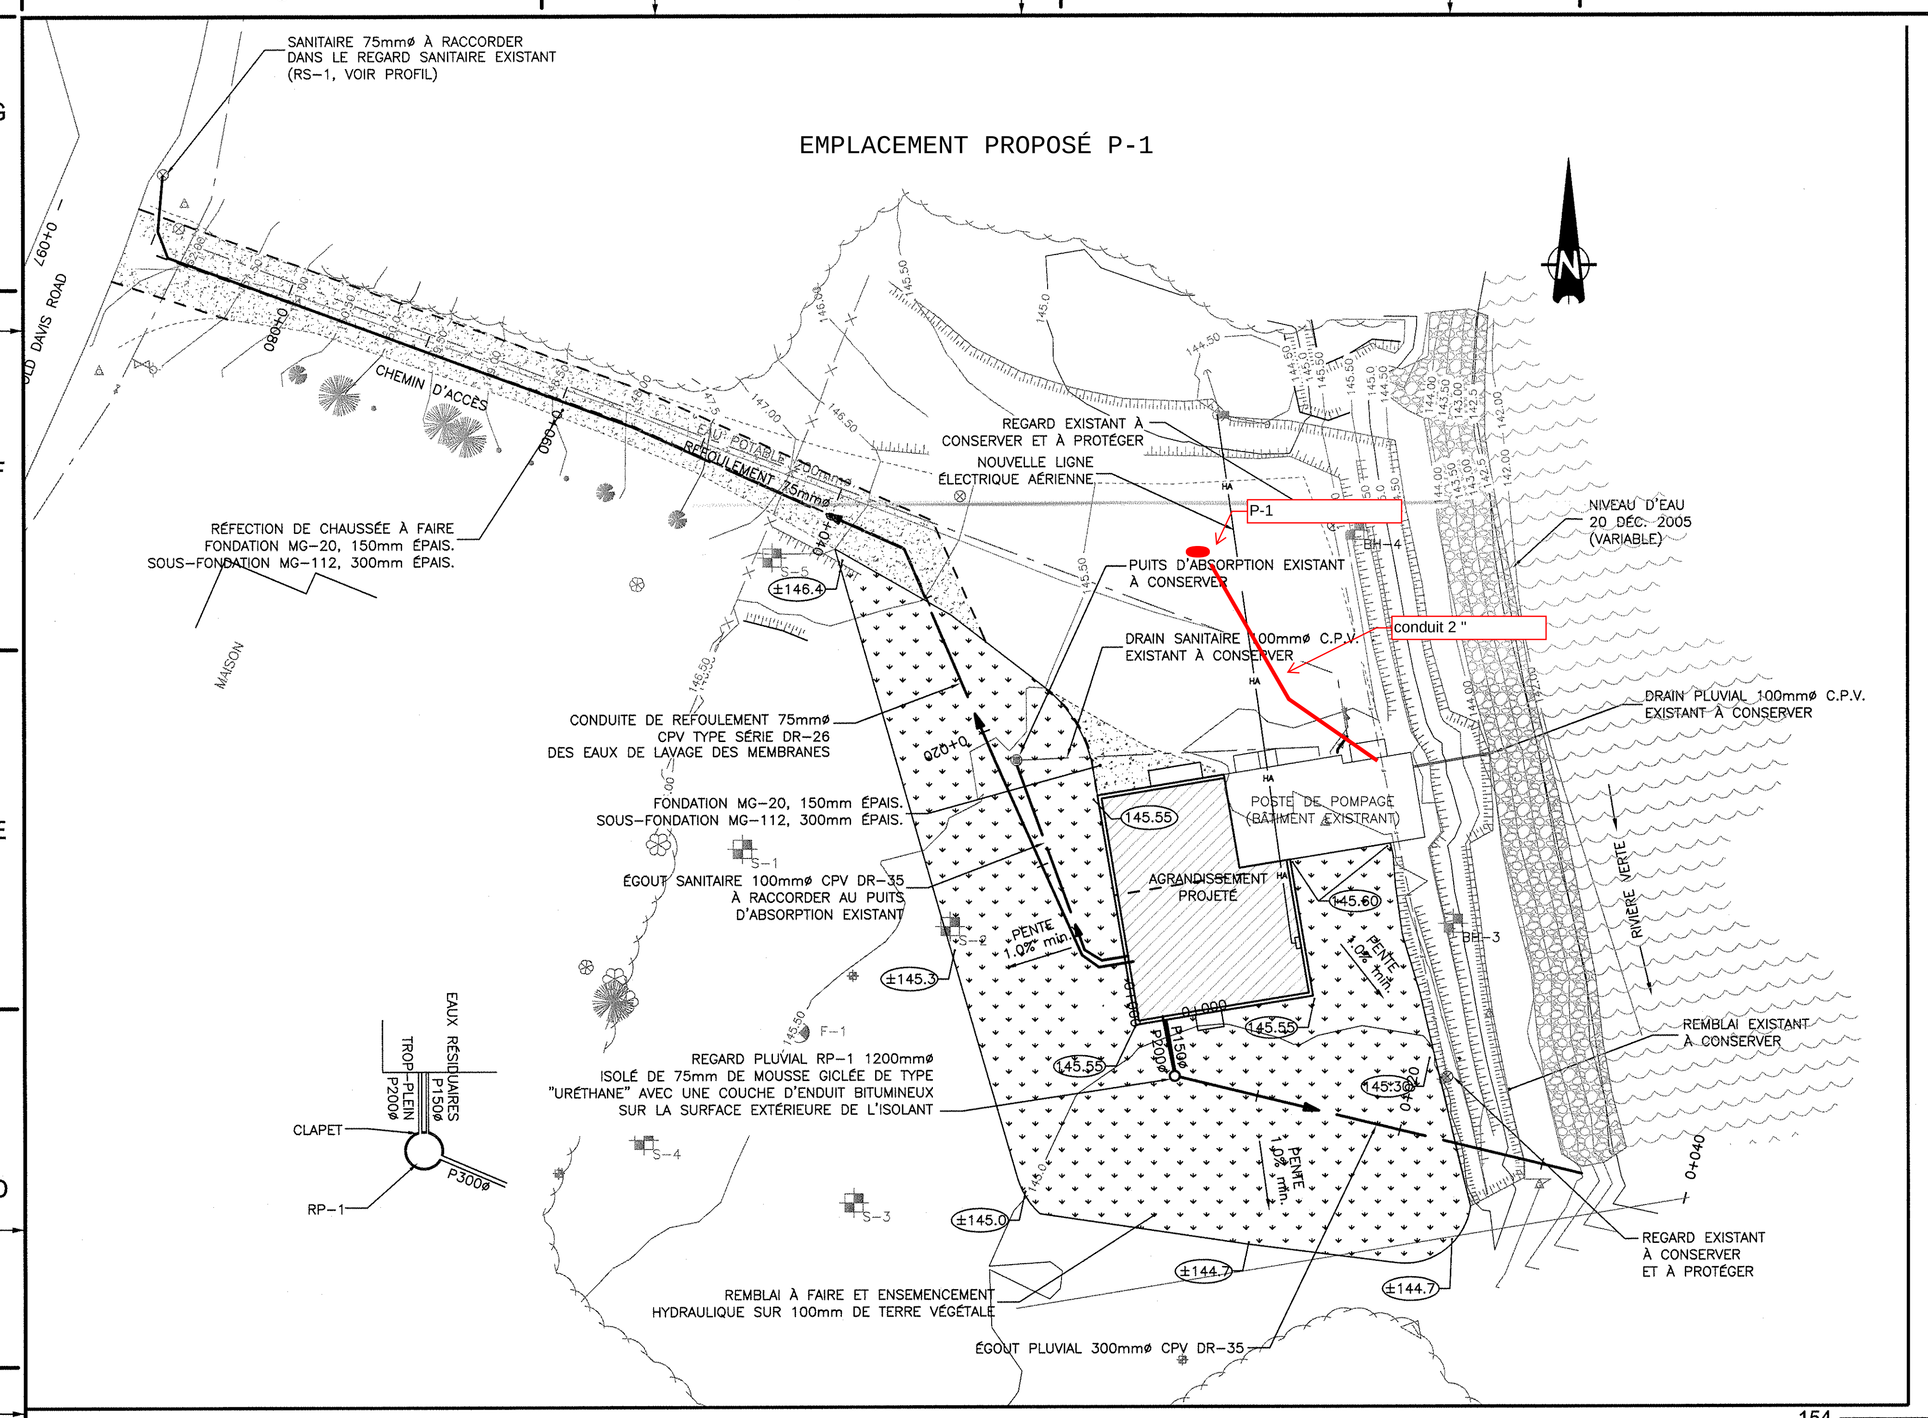

POSITIONNEMENT POTENTIEL POUR LA CONNEXION P-1
EIE - 2017-10-18

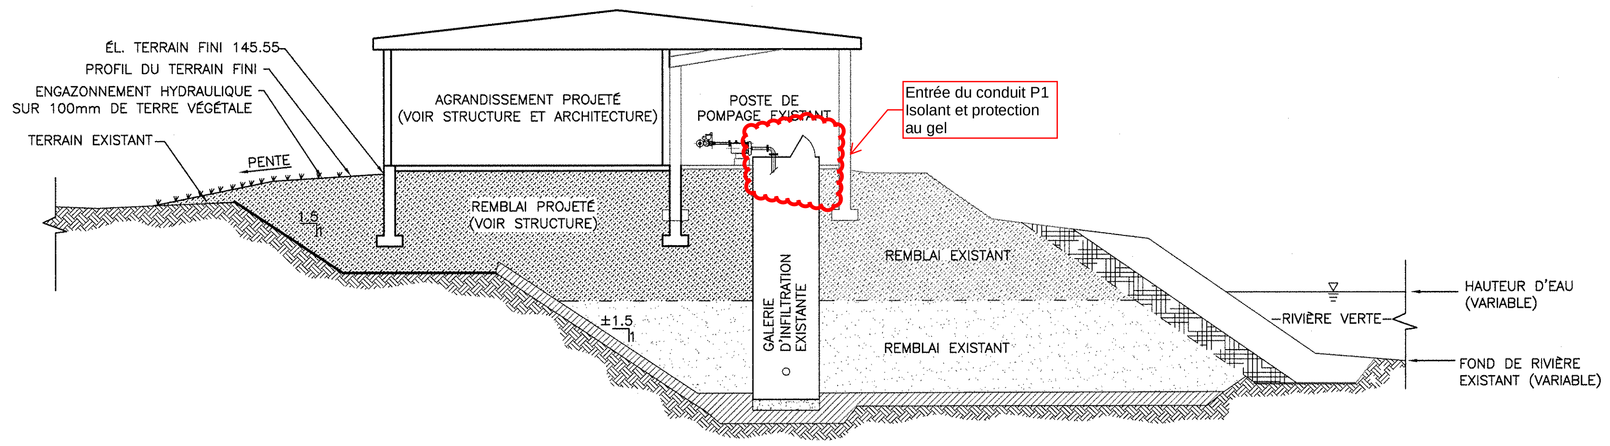

COUPE-TYPE
ÉCHELLE: 1:100

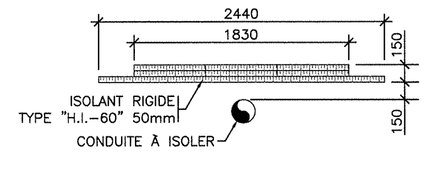

DÉTAIL – ISOLATION DE CONDUITE
ÉCHELLE: AUCUNE

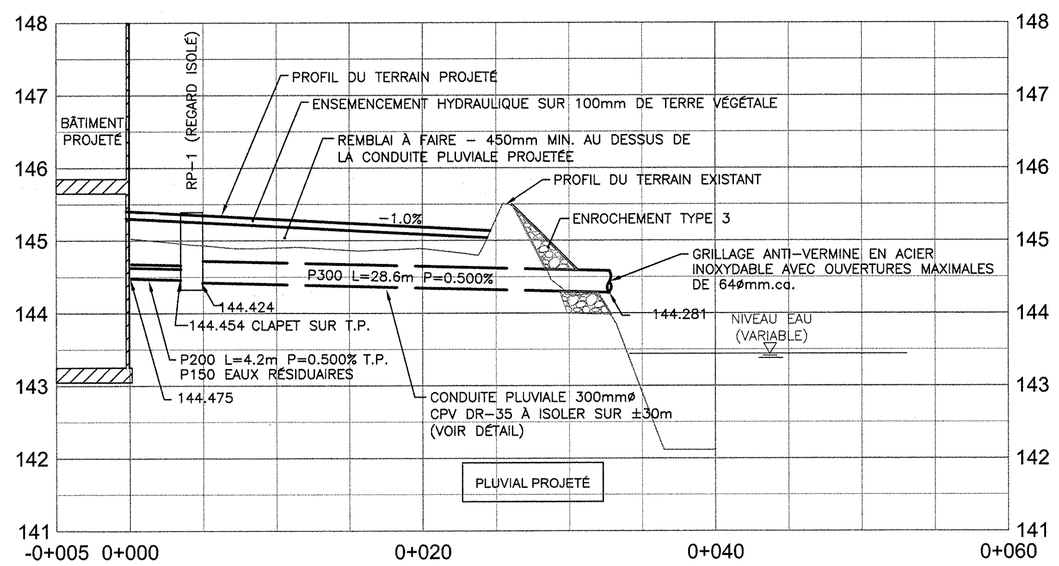

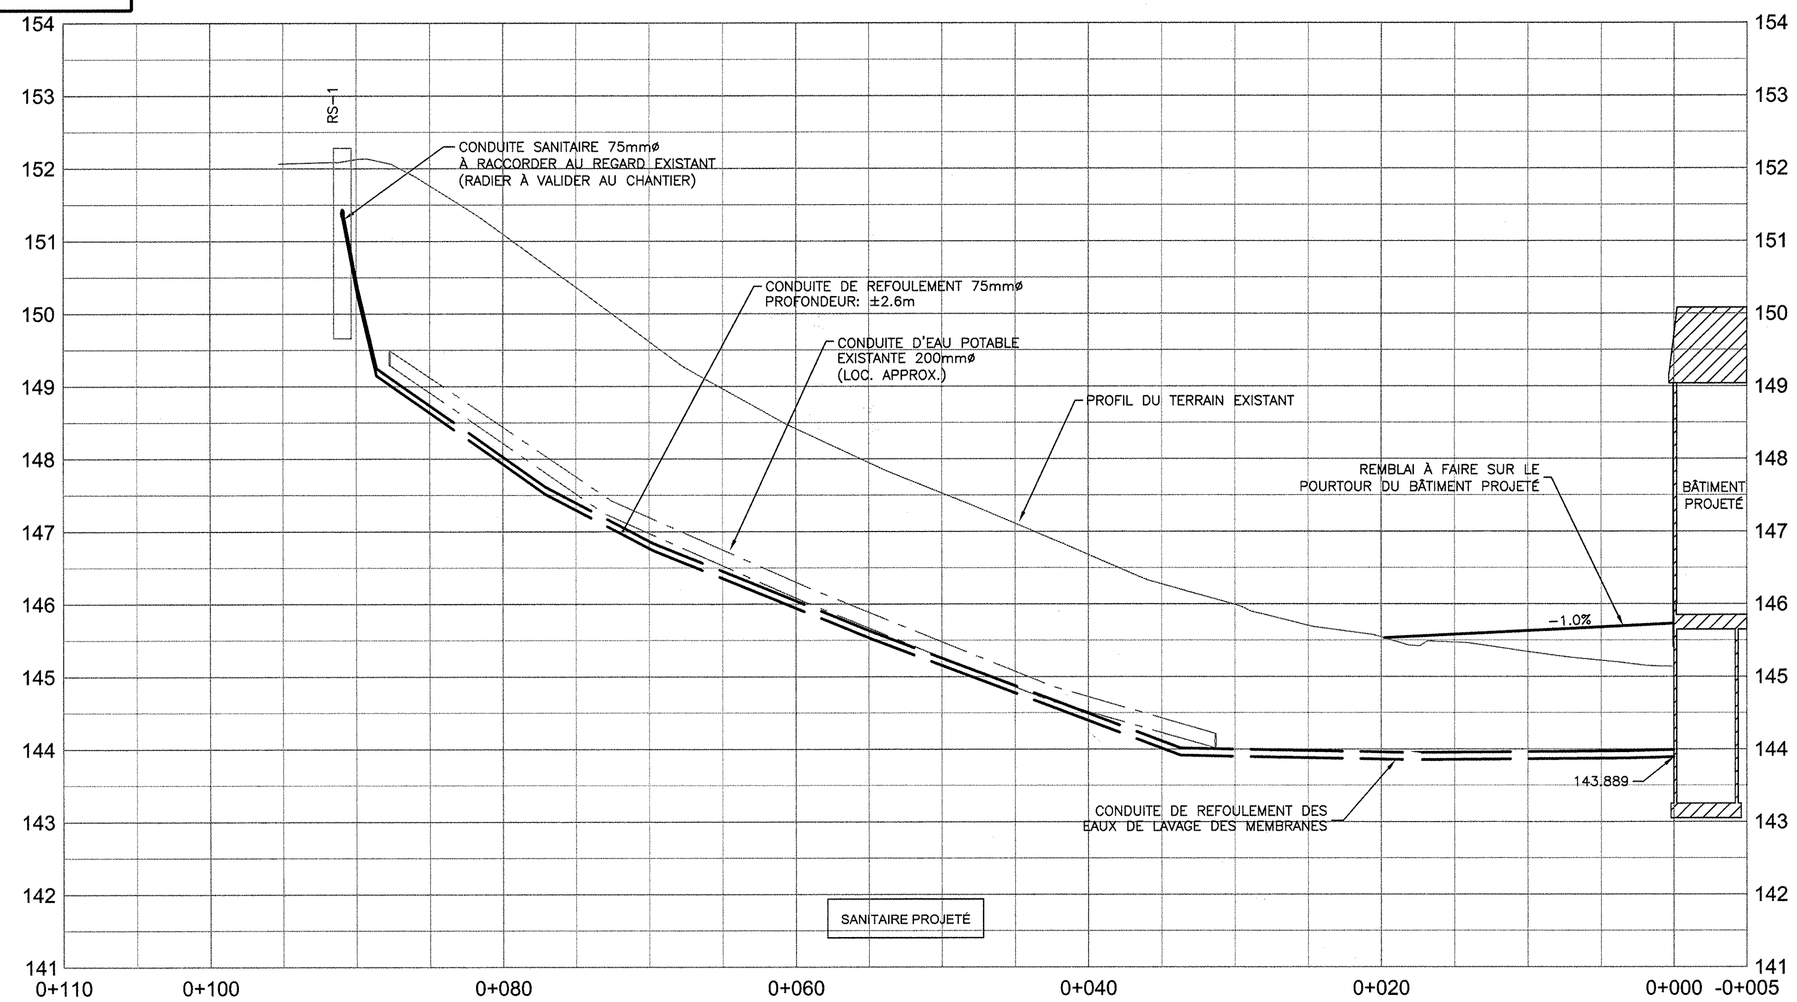

ROCHE

Roche ltée, Groupe-conseil
40, rue Court
Edmundston (Nouveau-Brunswick)
Canada, E3V 1B3
Téléphone: (506) 737-8234
Télécopieur: (506) 735-3552
Site web: www.roche.ca

LÉGENDE

	existant	proposé
Borne		
Repère géodésique		
Limite de municipalité		
Ligne d'emprise et de lot		
Câble téléphonique aérien	TA	TA
Câble téléphonique souterrain	TS	TS
Câble électrique aérien	HA	HA
Câble électrique souterrain	HS	HS
Conduite de gaz souterrain	G	G
Câble service aérien	CA	CA
Câble service souterrain	CS	CS
Massif souterrain ou conduit		
Mur		
Boisé, déboisement		
Haie		
Arbre, arbuste		
Chemin de fer		
Pylone, ligne de transmission		
Poteau téléphonique / électrique électrique et téléphonique avec transformateur avec lampadaire / lampadaire simple		
Poteau guide, houban		
Poteau enseigne		
Feux de circulation		
Boîte de tirage		
Puits		
Pompes à essence		
Pavage		
Gravier		
Trottoir		
Bordure		
Ponceau		
Fossé		
Haut de talus		
Bas de talus		
Clôture		
Conduite d'aqueduc		
Entrée de service A= aqueduc (200mmø sauf si indiqué) D= domestique (125mmø sauf si indiqué) P= pluvial (150mmø sauf si indiqué)		
Vanne d'aqueduc		
Bouche d'incendie		
Bouchon		
Réduit		
Conduite de refoulement		
Regard et égout sanitaire		
Regard et égout combiné		
Regard et égout pluvial		
Regard-puisard		
Puisard		
Glissière de sécurité		
Puits d'exploration / Forage		PU-1 F-1
Élément à désaffecter		D
Élément à raccorder		R
Élément à conserver		C
Élément à enlever		E

NO	DATE	ÉMISSIONS/RÉVISIONS	PAR	VÉR.	APP.
02	2011/11/14	POUR CONSTRUCTION	L.B.	L.B.	L.B.
01	2011/10/25	POUR APPEL D'OFFRES PROJET RÉVISÉ	L.B.	L.B.	L.B.
00	2011/08/24	POUR APPEL D'OFFRES	A.M.	L.B.	L.B.

SCEAUX

PROFESSIONAL ENGINEER
Province of New Brunswick
L4736 2011
Louis Bourque
Signature
14 NOV. 2011
Date
INGÉNIEUR TITULAIRE DE PERMIS
Province du Nouveau-Brunswick

CLIENT

MUNICIPALITÉ DE RIVIÈRE-VERTE

PROJET

MISE AUX NORMES DES INSTALLATIONS DE PRODUCTION D'EAU POTABLE

SUJET

CIVIL
VUE EN PLAN, PROFILS, DÉTAILS ET AMÉNAGEMENT

CONÇU:	L.Bourque ing.
DESSINÉ:	A.Moisan tech.
APPROUVÉ:	L. Bourque ing.
DATE:	2011/07/20
N° PROJET CLIENT:	

ÉCHELLE
HOR. 0 H1 H2 H3 H4
VERT. V1 V2 V3 V4

RAPPORT HOR.: 1:250
VERT.: 1:50
DIMENSIONS EN: M

N° PROJET	N° LOT	N° DAO	N° FEUILLET	N° ÉV.
55651	304	CIFE0001	C-1 de 1	02

FICHIER: 55651-CIFE0001.DWG PRÉSENTATION: CADRE STANDARD ROCHE MUNICIPAL
IMPRIMÉ LE: 2011-11-10 ENREGISTRÉ LE : 2011-11-10 DOSSIER: P:\55500_59749\VS5651\AAA\DWG\AMENAGEMENT

FORMAT B1(cmha) 707 x 1189